



FACADE OUEST

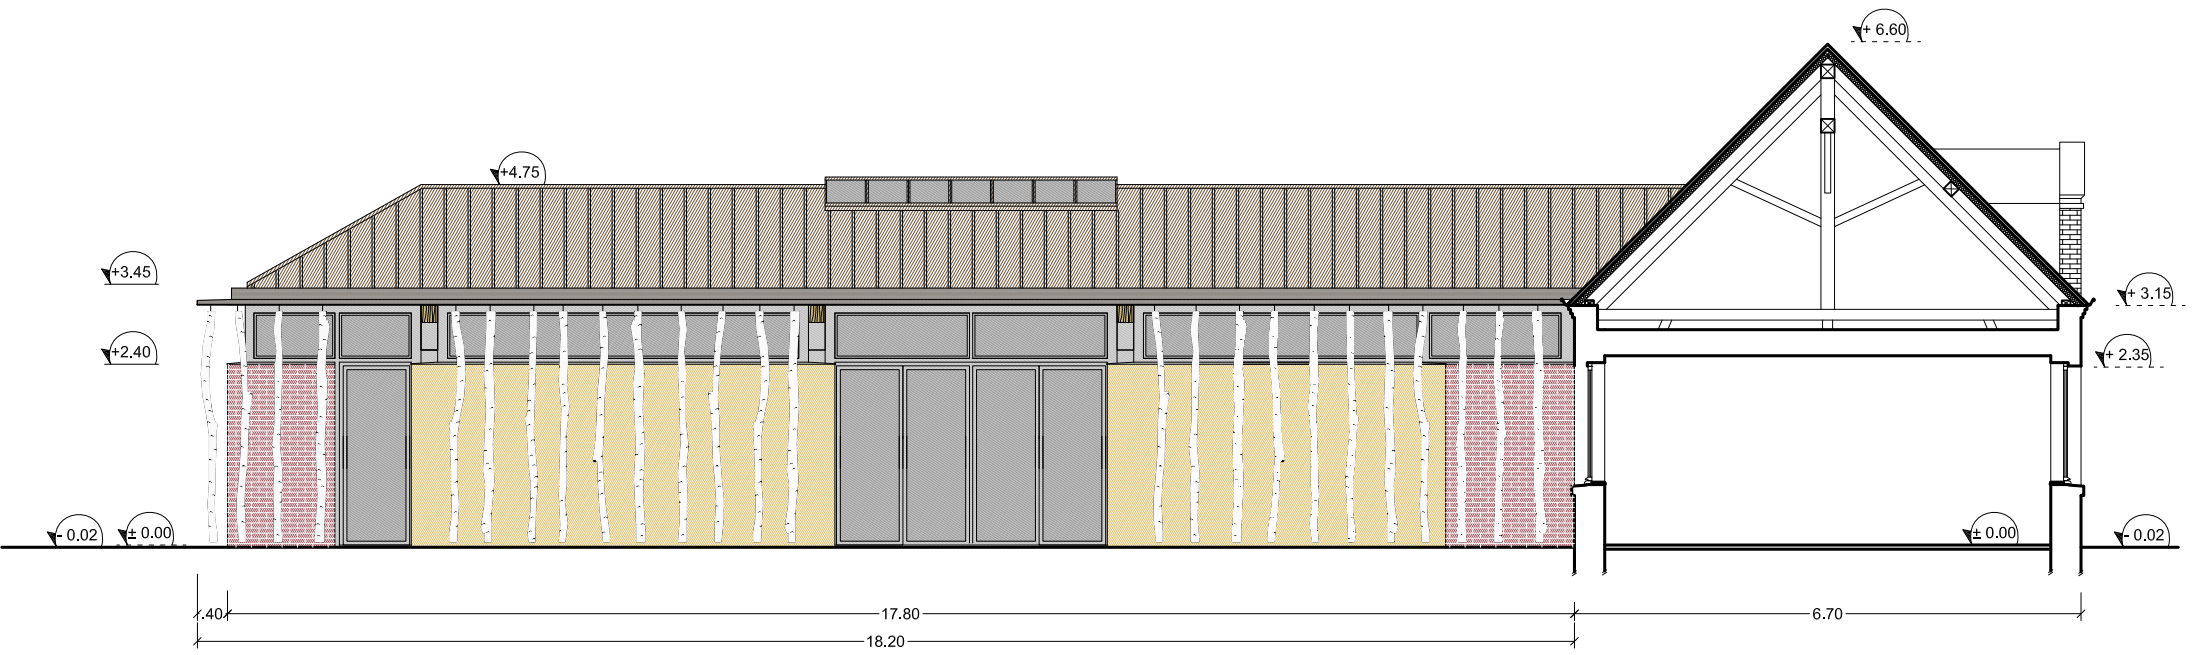

FACADE EST

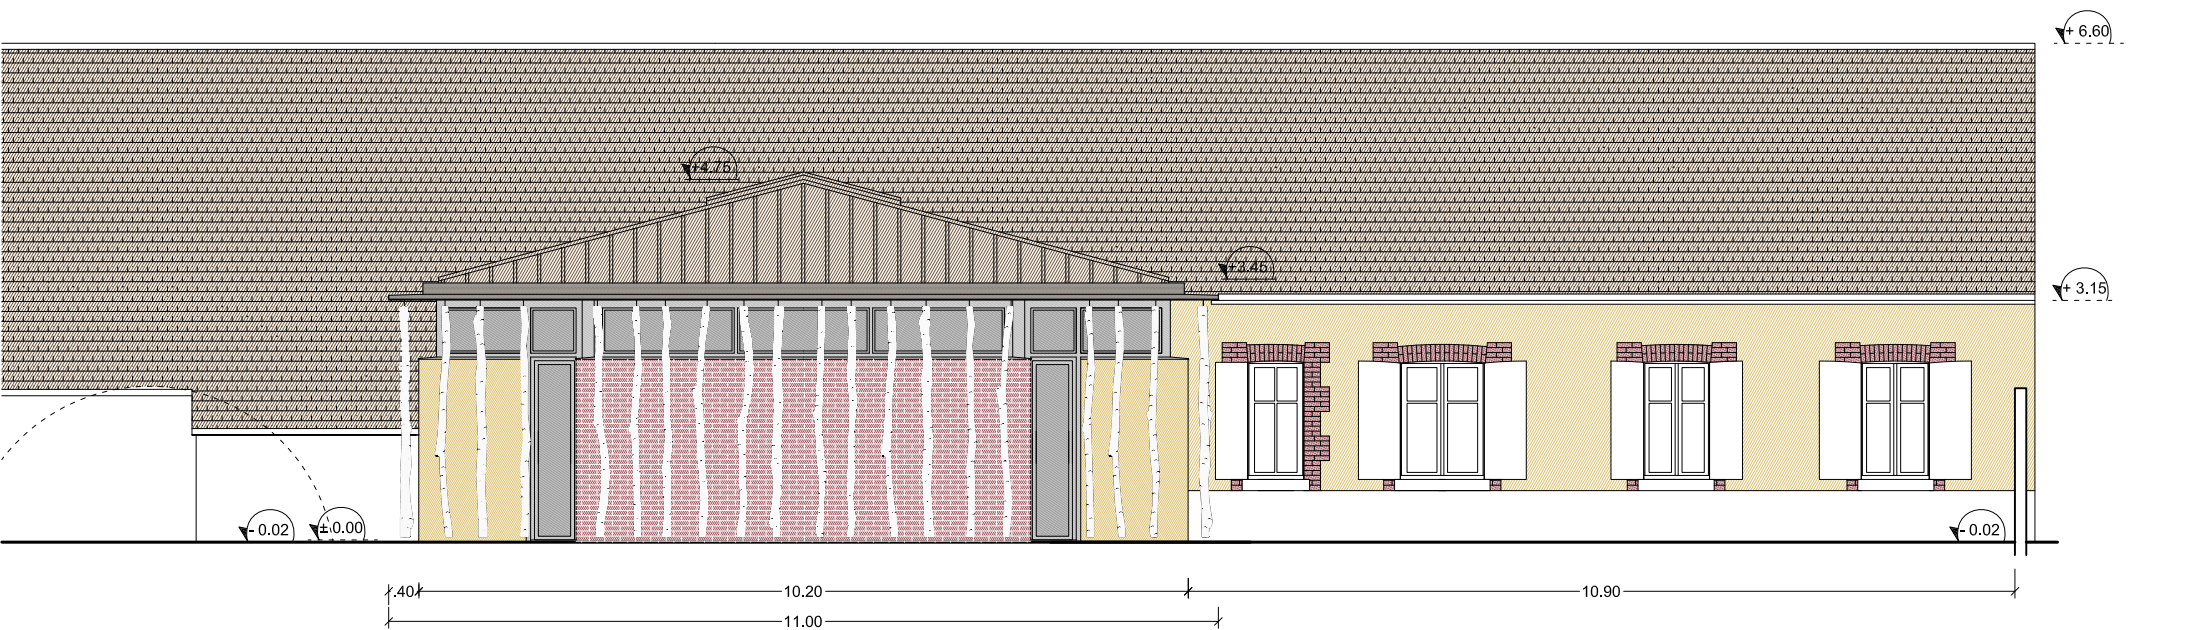

FACADE SUD

ELEVATIONS PROJET	BIBLIOTHEQUE MUNICIPALE - La FERTE IMBAULT	
	17 / 02 / 2017	1 / 100
	DATE A	ECHELLE A