


Rue Nationale (RD n°724)

124

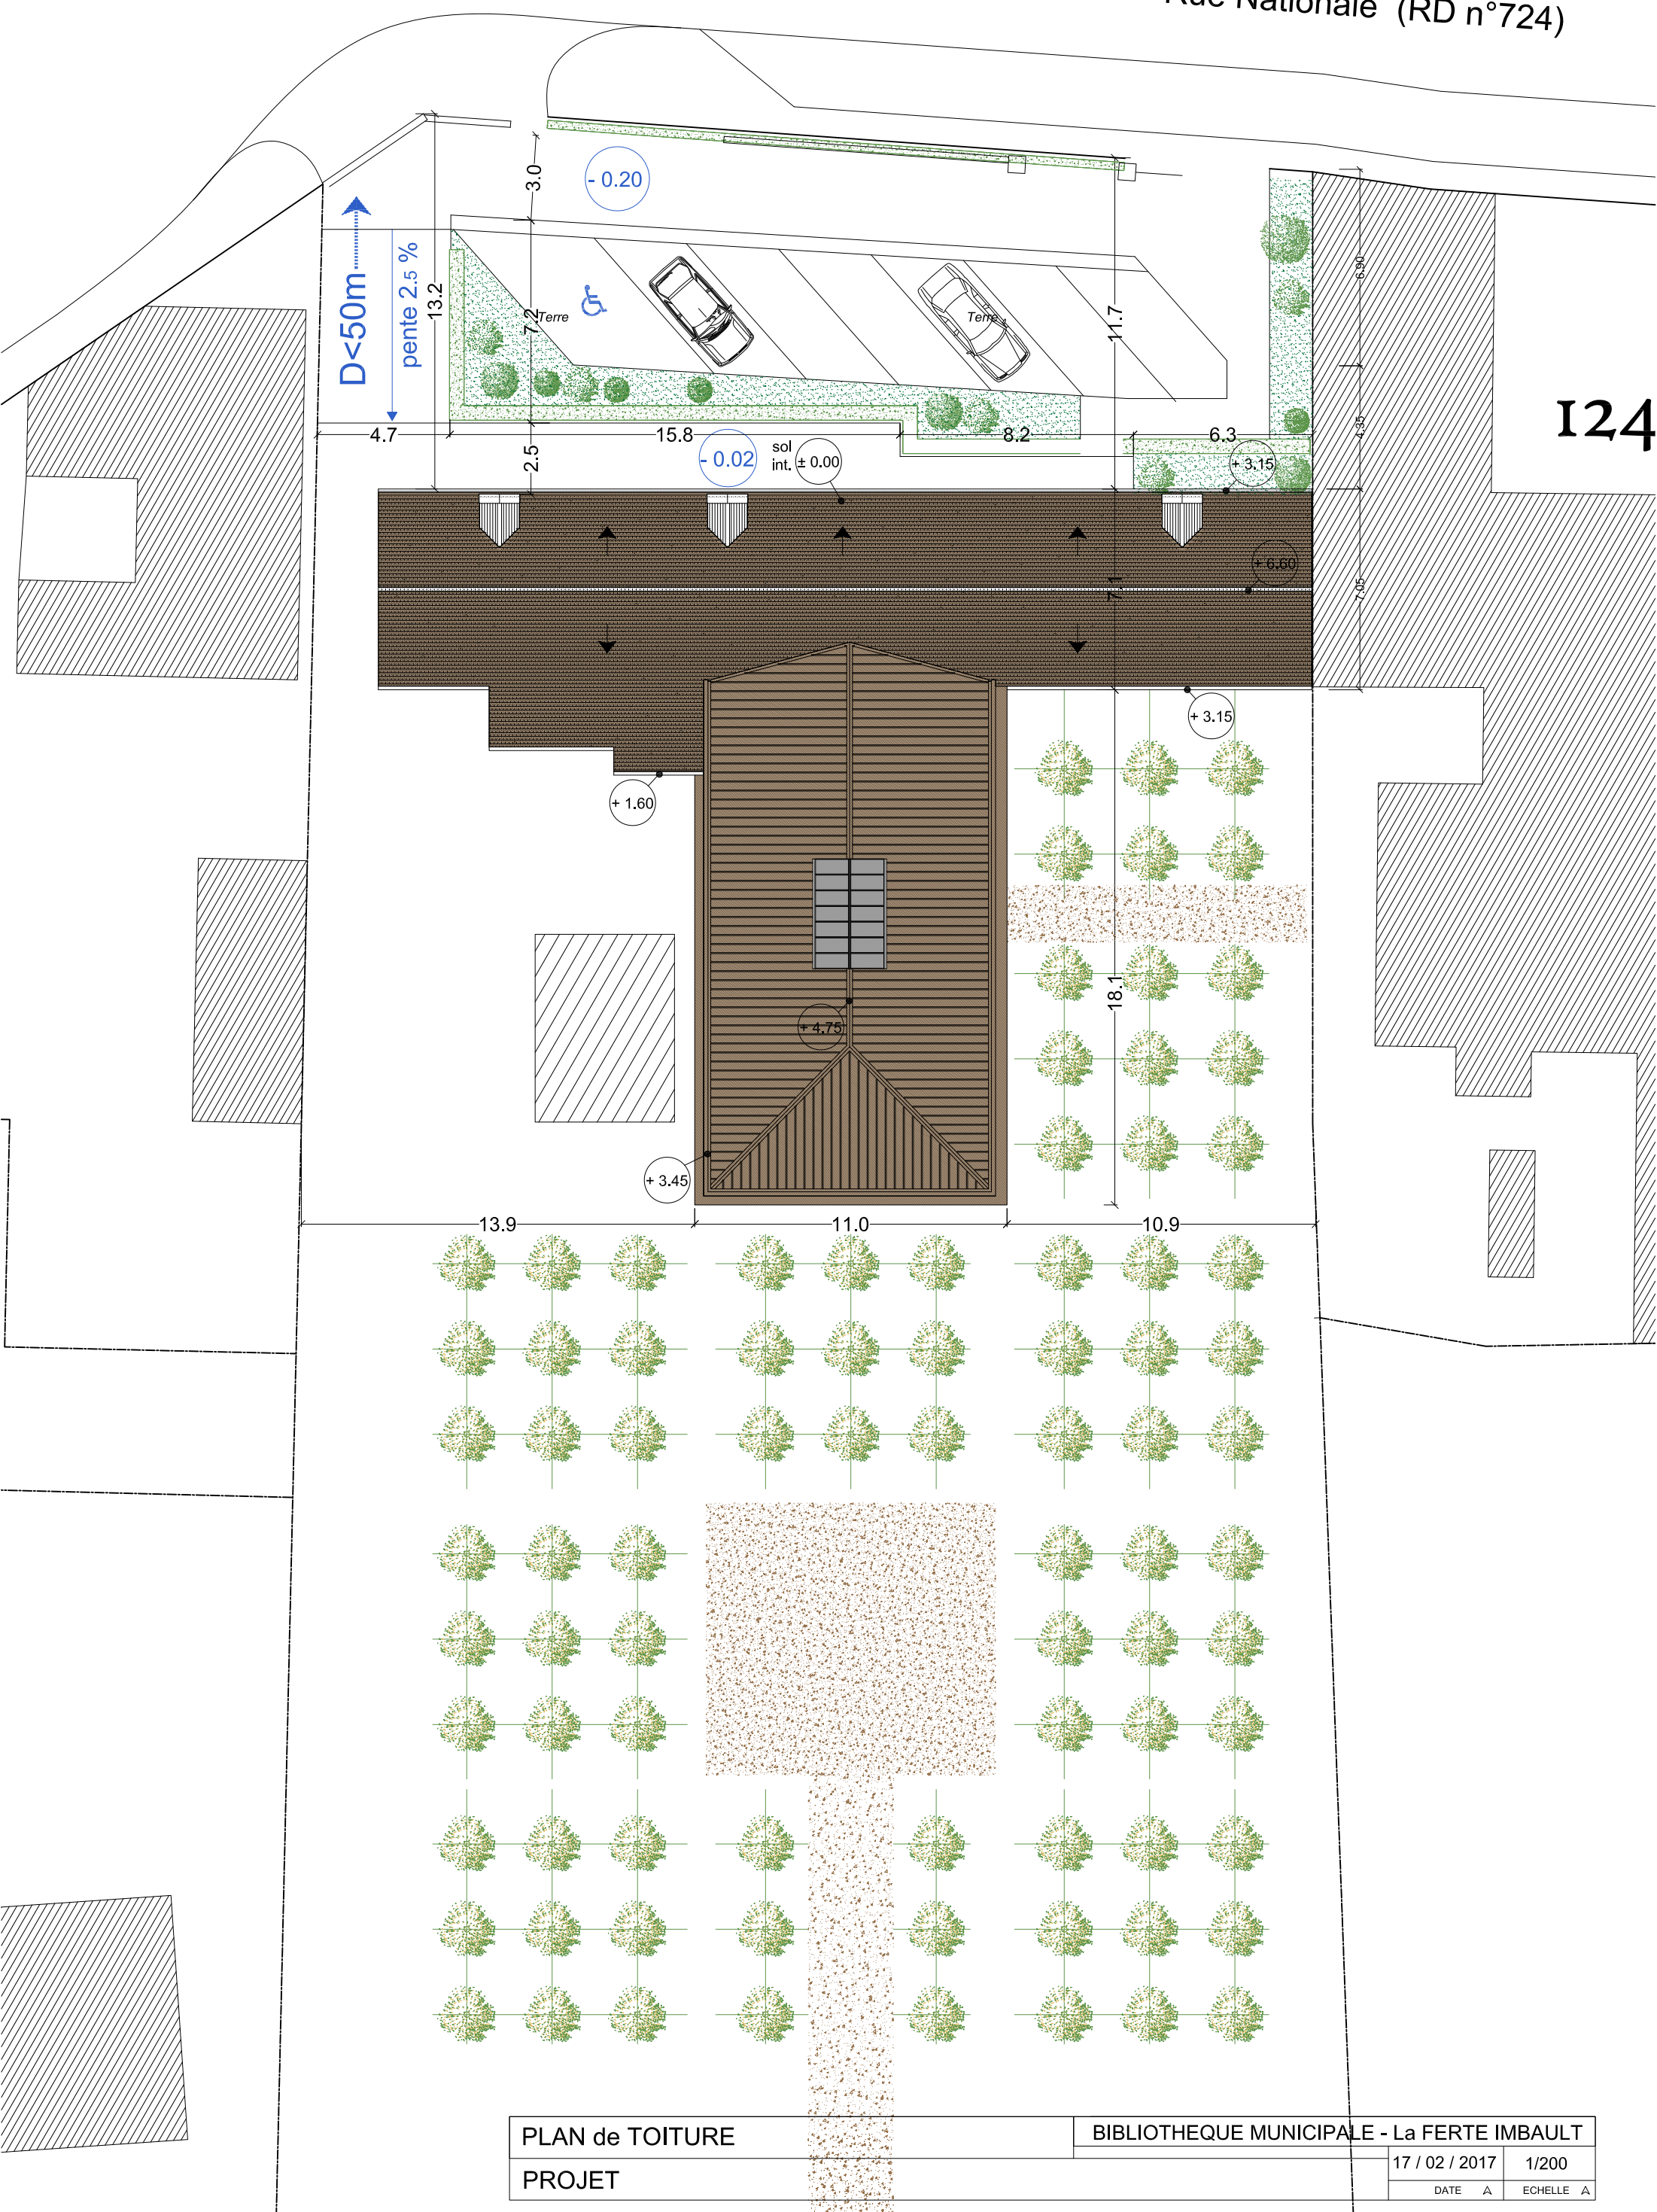

PLAN de TOITURE
PROJET

BIBLIOTHEQUE MUNICIPALE - La FERTE IMBAULT

17 / 02 / 2017 1/200

DATE A ECHELLE A